COMUNE DI GONZAGA

PROVINCIA DI MANTOVA

CLASSIFICAZIONE: XI / 9 / 1

COPIA

Deliberazione N° **25** del **24/02/2016**

VERBALE DI DELIBERAZIONE DELLA **GIUNTA COMUNALE**

OGGETTO:

INDIVIDUAZIONE E DELIMITAZIONE ZONA FRANCA URBANA DEL COMUNE DI GONZAGA.

L'anno 2016, addì 24 del mese di Febbraio, alle ore 16:15 in Gonzaga in seguito a regolari inviti si è riunita la Giunta Comunale nella solita sala delle adunanze.

All'appello risultano:

			PRES.
1)	TERZI CLAUDIO	Sindaco	S
2)	GALEOTTI ELISABETTA	Vice Sindaco	S
3)	FACCINI LUCA	Assessore	S
4)	FALCERI MARTINA	Assessore	S
5)	SACCHI MASSIMILIANO	Assessore	S

Partecipa alla adunanza il **SEGRETARIO COMUNALE VALLARIO AVV. DANIELA.**
Constatato legale il numero degli intervenuti il **SINDACO TERZI CLAUDIO** assume la presidenza, dichiara aperta la seduta ed invita l'assemblea a discutere e deliberare sull'oggetto sopraindicato, il cui testo è riportato nel foglio allegato.

LA GIUNTA COMUNALE

Vista la seguente proposta di deliberazione:

Visto il Decreto del Presidente del Consiglio dei Ministri del 21 maggio 2012 recante la dichiarazione dell'eccezionale rischio di compromissione degli interessi primari a causa degli eventi sismici che hanno colpito il territorio delle Regioni Emilia-Romagna, Lombardia e Veneto, ai sensi dell'art. 3 comma 1 del Decreto legge 4 novembre 2002 n. 245 convertito con modificazioni dall'art.1 della legge 27 dicembre 2002 n. 286;

Viste le deliberazioni del Consiglio dei Ministri del 22 e 30 maggio 2012 che hanno dichiarato lo stato di emergenza per i territori delle province di Bologna, Ferrara, Modena, Reggio Emilia, Mantova e Rovigo;

Visto il Decreto-Legge 6 giugno 2012, n. 74, recante "*Interventi urgenti in favore delle popolazioni colpite dagli eventi sismici che hanno interessato il territorio delle province di Bologna, Modena,Ferrara, Mantova, Reggio - Emilia e Rovigo, il 20 e il 29 maggio 2012*", convertito, con modificazioni, con legge 1° agosto 2012, n. 122 il quale ha individuato il Presidente della Regione Lombardia "Commissario delegato" per la Ricostruzione e che quest'ultimo può avvalersi dei Sindaci e dei Presidenti delle Province interessati anche delegando alcune funzioni;

Considerato che il termine di scadenza dello stato di emergenza conseguente agli eventi sismici del 20 e 29 maggio 2012, di cui all'articolo 1, comma 3, del D.L. 74/2012 è stato prorogato al 31dicembre 2016 con successivi provvedimenti, di cui da ultimo dal D.L. 19giugno 2015, n.78,convertito con modificazioni dalla L. 6 agosto 2015, n.125;

Dato atto che la legge di Stabilità 2016 (art. 1, commi da 445 a 453, legge n. 208/2015) ha istituito la ZUE del Basso Mantovano, ed in particolare specifica che la perimetrazione della zona franca comprende i centri storici o centri abitati dei comuni di San Giacomo delle Segnate, Quingentole, San Giovanni del Dosso, Quistello, San Benedetto Po, Moglia, Gonzaga, Poggio Rusco e Suzzara;

Richiamate le disposizioni di cui al decreto del Ministero dello Sviluppo Economico del 10 aprile 2013, pubblicato nella G.U. n. 161 del 11.07.2013;

Valutato da tutti i Comuni coinvolti, con il supporto e il coordinamento di ANCI e della Regione Lombardia, che la perimetrazione più opportuna e conforme al dettato normativo è quella già prevista e deliberata dai comuni ai sensi dell'art. 4 del Codice della Strada laddove vengono individuati i centri urbani;

Ritenuto pertanto di dover procedere alla perimetrazione della Zona Franca Urbana per il Comune di Gonzaga;

Vista la delibera della G.C. n. 24 in data odierna con la quale veniva aggiornata la delimitazione dei centri abitati ai sensi dell'art. 4 del Codice della Strada;

Tutto ciò premesso

DELIBERA

1. di approvare la delimitazione della Zona Franca Urbana come individuata dall'**allegata** cartografia, la quale costituisce parte integrante e sostanziale della presente delibera, che è stata redatta sulla base della delimitazione dei centro urbani aggiornata dalla delibera della G.C. n. 24 in data odierna;

2. di pubblicare sul sito istituzionale e/o nell'albo pretorio del Comune, entro 5 giorni dalla data della presente delibera, l'**allegato** elenco delle vie incluse nella zona franca o parti di esse individuate dai numeri civici;

3. di individuare l'ufficio Commercio e Attività Produttive presso Settore Economico Finanziario quale referente per fornire alle imprese le informazioni relative al bando per l'ottenimento dei benefici previsti;

4. di inviare la presente deliberazione alla competente Direzione del Ministero dello Sviluppo Economico per l'adozione dei provvedimenti attuativi delle agevolazioni previste.

Visto il parere favorevole richiesto ed espresso dal responsabile del settore Tecnico in ordine alla regolarità tecnica della presente proposta di deliberazione, ai sensi dell'art. 49 comma 1 D.Lgs. 267/2000;

Con voti unanimi favorevoli espressi in forma palese;

DELIBERA

di approvare la suindicata deliberazione;

di comunicare la presente ai Capigruppo Consiliari ai sensi dell'art. 125 del D.Lgs. 267/2000;

*di **allegare** alla presente il parere reso ai sensi dell'art. 49 comma 1 D.Lgs. 267/2000;*

di dichiarare con separata ed unanime votazione immediatamente eseguibile il presente atto ai sensi dell'art. 134 comma 4 del DLgs. 267/2000.

Deliberazione n° 25 del 24/02/2016

Letto, confermato e sottoscritto

IL PRESIDENTE
F.to TERZI CLAUDIO

IL SEGRETARIO
F.to VALLARIO AVV. DANIELA

Copia della presente deliberazione viene affissa all'Albo Pretorio on-line sul sito www.comune.gonzaga.mn.it in data odierna e vi rimarrà per 15 giorni consecutivi (art. 124 co. 1 D.Lgs. 267/2000)

Dalla Residenza Comunale, lì 26 FEB 2016

IL SEGRETARIO
F.to VALLARIO AVV. DANIELA

Copia conforme all'Originale, in carta libera, ad uso Amministrativo.

Gonzaga, lì 26 FEB 2016

COMUNE DI GONZAGA

IL SEGRETARIO
VALLARIO AVV. DANIELA

Il sottoscritto SEGRETARIO Comunale, visti gli atti d'Ufficio,

ATTESTA

- che la presente deliberazione:

( ) è stata dichiarata immediatamente eseguibile (art. 134 co. 4 D.Lgs. 267/2000);

( ) è stata affissa all'albo pretorio comunale per 15 giorni consecutivi dal _____ senza reclami (art. 124 co. 1 D.Lgs. 267/2000);

(X) è stata comunicata ai capigruppo consiliari (art. 125 D.Lgs. 267/2000);

( ) è stata comunicata al Prefetto (art. 135 D.Lgs. 267/2000);

- e' divenuta esecutiva il giorno _____ decorsi 10 giorni dalla pubblicazione (art. 134 co. 3 D.Lgs 267/2000)

IL SEGRETARIO COMUNALE

Dalla Residenza Comunale, lì _____

25 24/2/16

COMUNE DI GONZAGA

ZONE FRANCHE URBANE - ELENCO VIE

GONZAGA

strada	AGNELLA	Dispari sino al civico n. 5 Pari sino al civico n. 4
via	ALESSANDRO	
via	AMENDOLA GIOVANNI	
Strada	ARGINE STRADA	
Via	Dell' ARTIGIANATO	
via	BACCARINI PRIMO	
via	BARBERI DEI	
strada	BASSA PO VECCHIO	Dispari sino al civico n. 7 Pari sino al civico n. 38
via	BATTAGLIA PARTIGIANA	
via	BATTISTI CESARE	
via	BONACOLSI	
via	BONOMI IVANOE	
via	BRAGLIA ODINO	
via	BRIGATE GARIBALDINE	Dispari civico n. 1 Pari sino al civico n. 6
strada	BRUSAMOLINO	Sino all'incrocio con Via Colli
strada	CADELLORA	Dispari sino al n. 37 Pari sino al civico n. 8/c
via	CADUTI DEL LAVORO	
via	CADUTI DEL POLIGONO	
via	CAFFINI DON ULDERICO	
via	CANARO	
via	CARDUCCI GIOSUE'	
via	CARROBBIO	
via	CASELLA	
piazza	CASTELLO	
via	CATTANEO CARLO	
via	CAVALIERI DI VITTORIO VENETO	
via	CAVOUR CAMILLO	
via	CHIESA MATILDICA	
via	COLLI	
via	COOPERAZIONE DELLA	
via	COSTA ANDREA	
via	COSTA GENERALE	
via	COSTITUENTE	
via	CROCE BENEDETTO	
viale	DANTE	
via	D'AZEGLIO MASSIMO	
via	DE GASPERI ALCIDE	

via	DELLEDDA GRAZIA	
via	DE NICOLA ENRICO	
via	DE PRETIS AGOSTIN	
via	ENAUDI LUIGI	
via	D'ESTE ISABELLA	
via	FERRANTE GONZAGA	
via	FERRI ENRICO	
via	FIERA MILLENARIA	
via	FRATI EREMITI	
via	FRERE	
via	GARIBALDI GIUSEPPE	
via	GAZZOLDA	
via	GERMAIN SOPHIE	
via	GIOBERTI ENRICO	
via	GIOLITTI GIOVANNI	
via	GIUBERTONI VALENTINA	
via	GOBETTI PIETRO	
via	GONZAGHETTO	
via	GRAMSCI ANTONIO	
via	GUERRIERI GONZAGA ANSELMO	Dispari sino al civico n. 7 Pari sino al civico n. 28
via	LABRIOLA ANTONIO	
via	LEONE XIII°	
via	LEVI PRIMO	
Via	LEVI MOTALCINI RITA	
via	LUGLIO ANTONIO	
strada	MANTOVANA	Pari sino al civico n. 42 Dispari sino al civico n. 69
via	MARCONI GUGLIELMO	
Via	MARINA	Sino all' incrocio con Via della Pace
largo	MARTIRI DELLA LIBERTA'	
via	MARTIRI DI BELFIORE	
via	MATILDE DI CANOSSA	
piazza	MATTEOTTI GIACOMO	
via	MAZZINI GIUSEPPE	
via	MINZONI DON GIOVANNI	
via	MOLARDI PIETRO	
via	MONTESSORI MARIA	
via	MURRI ROMOLO	
via	NAZIONI D'EUROPA	
via	NERI ODOARDO	
via	NERLI DEI	
via	OPIZZO DA GONZAGA	
via	PACE DELLA	
via	PARLAMENTO EUROPEO DEL	
via	PASCOLETTO	Solo dispari sino all'incrocio con Via O. Neri
strada	PECCATI MORTALI	Dispari civico n. 3 Pari civico n. 2

via	PEDRONI LISIADE	
via	PERTINI SANDRO	
via	PIRANDELLO LUIGI	
via	PRINCIPE SANTO	
via	QUASIMODO SALVATORE	
via	REPUBBLICA DELLA	
via	RESISTENZA DELLA	
via	RISORGIMENTO	
via	ROMA	
strada	RONCHI	Sino all'incrocio con str. prov. Pascoletto
via	ROSSELLI FRATELLI	
via	SALVEMINI GAETANO	
via	SCARPONE	
via	SETTI ELISEO	
via	STAFFOLA	Sino al confine con la Provincia di R.E.
viale	STAZIONE	
via	STURZO DON LUIGI	
vicolo	TEATRO VECCHIO	
via	TOGLIATTI PALMIRO	
via	TORRE	
via	TRATTATI DI ROMA	
via	TURATI FILIPPO	
viale	VIRGILIO	
piazza	VITTORIA DELLA	
via	VOLONTARIATO DEL	
via	ZANARDELLI GIUSEPPE	
via	ZANETTA	
via	25 APRILE	

BONDENO

via	AIMONI Sen. TEODOSIO	
via	BENEDUSI DON AMEDEO	
via	BONDENO DEGLI ARDUINI	
via	BONDENO DI RONCORE	Dispari sino al civico n. 53 Pari sino al civico n. 32
via	BONDENO EST	
Strada	BONINE	n. 2
via	BRIANA	
strada	BRIGATE GARIBALDINE	Dall'incrocio con Str. Bonine sino all'incrocio con Via B. degli Arduini
via	BRODOLINI GIACOMO	
via	BUOZZI BRUNO	
via	CORTE GALVANA	
Strada	CURZIA	Solo civico n. 4
via	DEI BERSAGLIARI	

via	DI VITTORIO GIUSEPPE	
via	GRANDI ACHILLE	
via	LEGHE CONTADINE	Solo pari sino al civico n. 4/c
Via	LASAGNA DON SERGIO	
via	MALAGUTTI ERMINIO	
via	MATILDE	
Strada	MARZETTE	Solo pari sino al civico n. 4
via	MONICI DON ARRIGO	
via	MONTANA BEPPE	
via	NORA ANSELMO	
via	PADANIA	
strada	PAVESA	Sino all'incrocio con Str. Albareda
Strada	PIANONE	Solo civico n. 1
strada	QUAGLIOTTA	Sino incrocio con Via Aimone
strada	SACCO E VANZETTI	
via	TERRE	
via	VERNIZZI ANTONIO	
strada	ZOCCA	Dispari sino al civico n. 9/bis Pari sino al civico n. 4/b Dal civico n. 12 al civico n. 34
via	I° MAGGIO	
piazza	IV NOVEMBRE	
Strada	ZOCCA BASSA	Sino al civico n. 18

PALIDANO

strada	BEGOZZO	Dall'incrocio con XI Febbraio al civico n. 12
via	BELLINI VINCENZO	
via	BUTTARELLI DON ALVISE	
via	CERVI F.LLI	
via	CHERUBINI LUIGI	
Strada	CORSINI	
via	DA VINCI LEONARDO	
via	DONIZETTI GAETANO	
via	DOSSETTI GIUSEPPE	
Strada	DEL PARCO	Solo civico n. 5
via	FERMI ENRICO	
strada	FORNACE	Dispari sino al civico n. 35 Pari sino al civico n. 10/a
via	GAMBA RUGGERO	
via	GIOVANNI XXIII°	
via	GONZAGA	
Strada	GUERRIERI ANSELMO	Dalla rotonda sino al civico n. 31
strada	GUERRIERI CARLO	Solo pari sino al civico n. 12/c
via	GUERRIERI MARIA GONZAGA MARAINI	

via	LEONCAVALLO RUGGERO	
via	LIBERAZIONE DELLA	
via	LIGABUE ANTONIO	
via	MARZABOTTO	
via	MASCAGNI PIETRO	
via	MONTEVERDI CLAUDIO	
via	PUCCINI GIACOMO	
Strada	RONCHI	dal civico n. 70 al civico n. 120
via	ROSSINI GIOACCHINO	
Piazza	SORDELLO	
via	TOSCANINI ARTURO	
via	VERDI GIUSEPPE	
via	VILLANI DINO	
via	VIVALDI ANTONIO	
via	VOLTA ALESSANDRO	
via	ZAVATTINI CESARE	
via	XI FEBBRAIO	

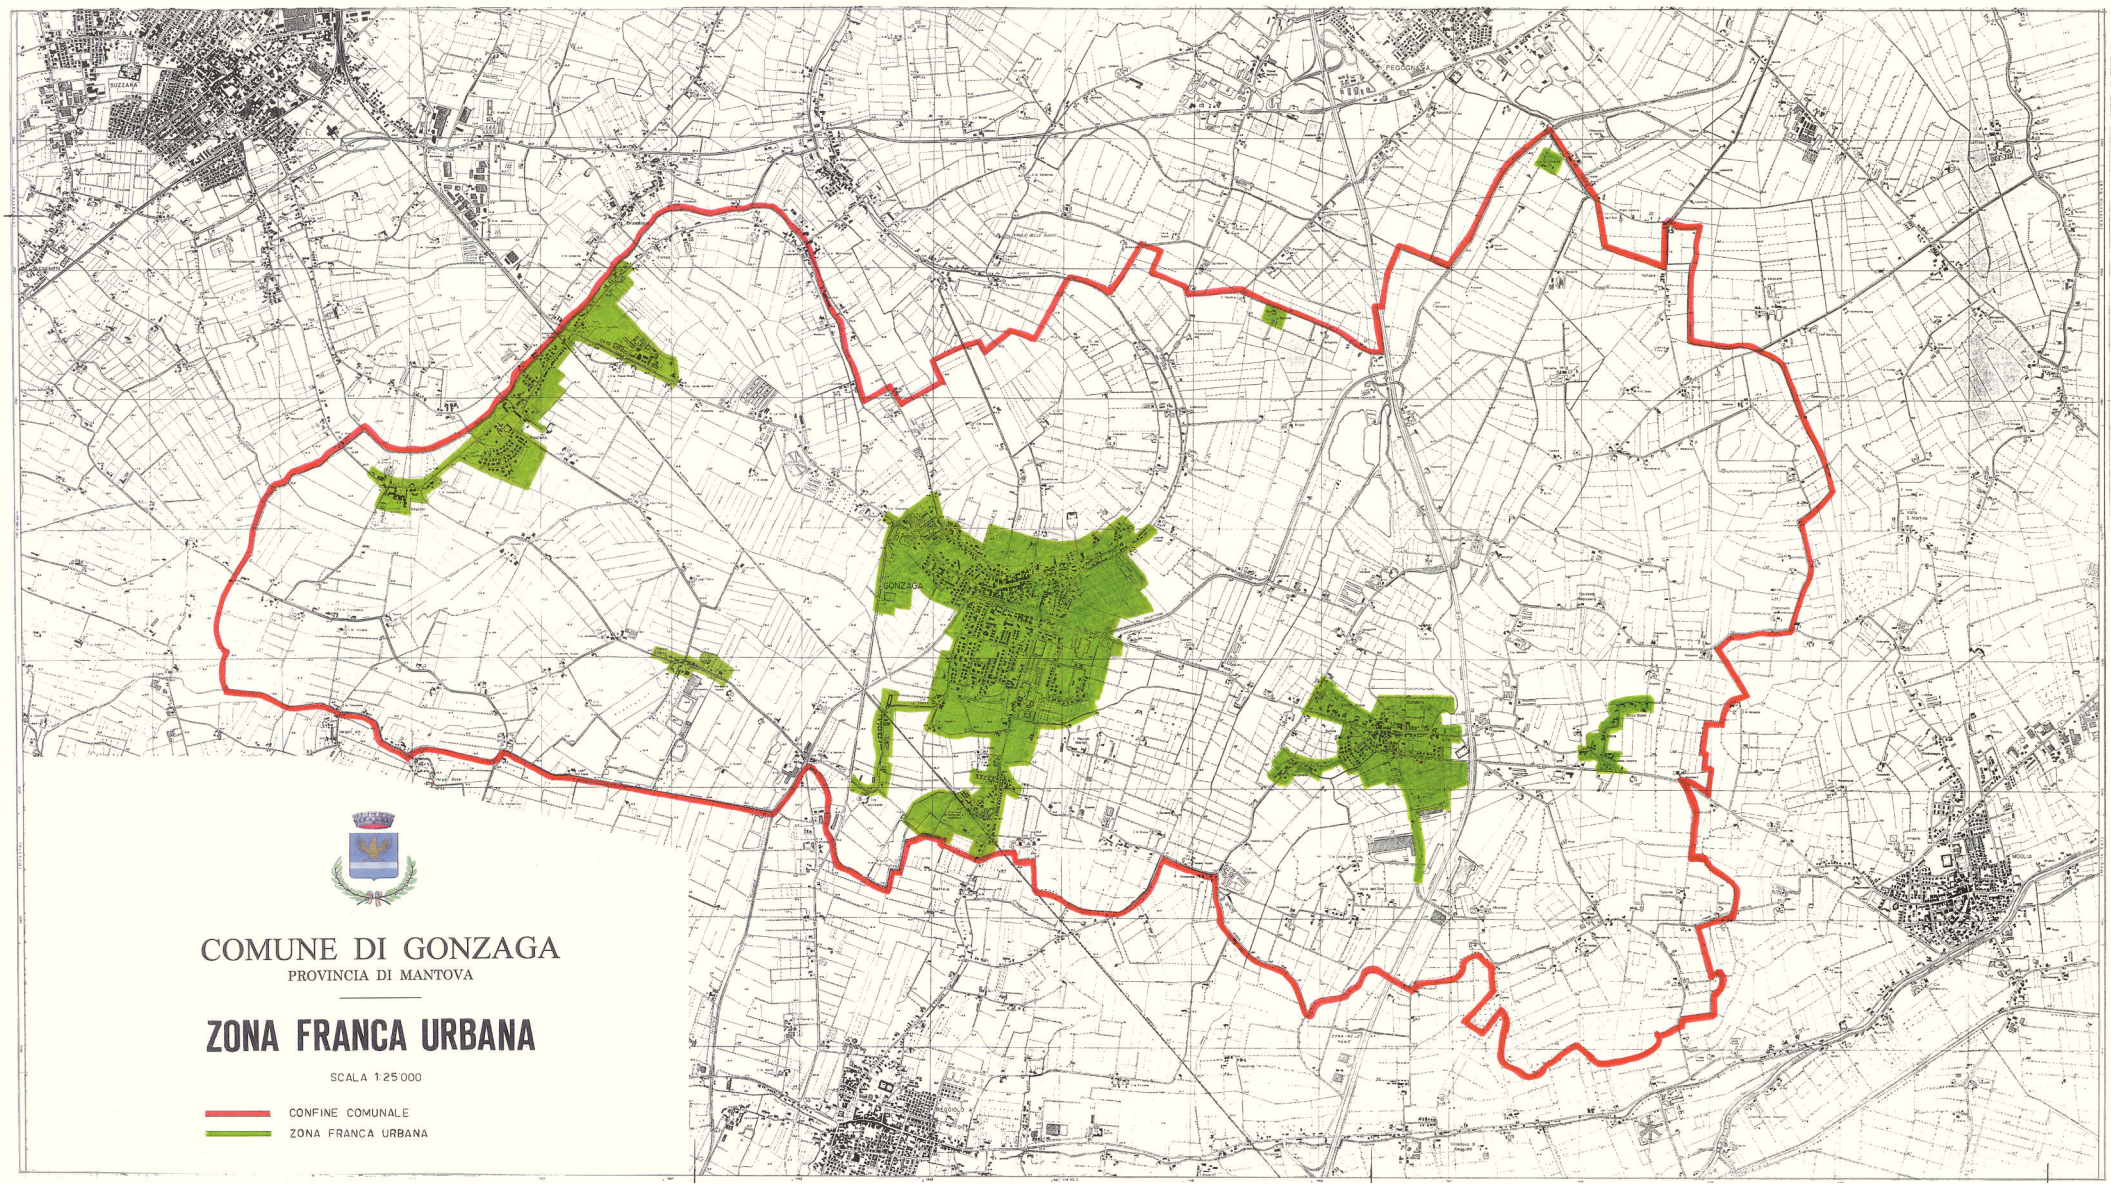

COMUNE DI GONZAGA

PROVINCIA DI MANTOVA

ZONA FRANCA URBANA

SCALA 1:25.000

CONFINE COMUNALE

ZONA FRANCA URBANA