

COMUNE DI QUINGENTOLE
PROVINCIA DI MANTOVA

DELIBERAZIONE N° 9
DEL 25.02.2016

PROT. N° **602**

VERBALE DI DELIBERAZIONE DELLA GIUNTA COMUNALE

OGGETTO: PERIMETRAZIONE ZONE FRANCHE URBANE ART. 1, COMMI DA 445 A 453, LEGGE N. 208/2015 (LEGGE DI STABILITÀ 2016)

L'anno **duemilasedici** addì **venticinque** del mese di **febbraio** alle ore **12:00** nella sala delle adunanze, previa l'osservanza di tutte le formalità prescritte dalla vigente legge vennero oggi convocati a seduta i componenti la Giunta Comunale.

All'appello risultano:

				Presenti	Assenti
1 –	CALEFFI	Dr.ssa	Anna Maria Sindaco	X	
2 –	GHIRARDI	Dr.	Lorenzo Vice-Sindaco	X	
3 –	LONGHI	Ing.	Franco Assessore	X	
TOTALI				3	

Partecipa all'adunanza il Segretario Comunale **CARDAMONE Dott. FRANCO** il quale provvede alla redazione del presente verbale.

Riconosciuto legale il numero degli intervenuti, la Sig.ra **CALEFFI Dr.ssa Anna Maria** nella sua qualità di Sindaco assume la presidenza e dichiara aperta la seduta per la trattazione dell'argomento indicato in oggetto.

Delibera di G.C. N°09 del 25/02/2016

PARERI PREVENTIVI

Ai sensi dell'art. 49 del D.Lgs. 18 agosto 2000 n°267 si esprime **parere favorevole** in ordine alla regolarità TECNICA, della proposta di deliberazione formalizzata con presente atto:

IL RESPONSABILE DEL SETTORE TECNICO

F.to Laurati Dr. Armando

LA GIUNTA COMUNALE

VISTO il Decreto del Presidente del Consiglio dei Ministri del 21 maggio 2012 recante la dichiarazione dell'eccezionale rischio di compromissione degli interessi primari a causa degli eventi sismici che hanno colpito il territorio delle Regioni Emilia-Romagna, Lombardia e Veneto, ai sensi dell'art. 3 comma 1 del Decreto legge 4 novembre 2002 n. 245 convertito con modificazioni dall'art. 1 della legge 27 dicembre 2002 n. 286;

VISTE le deliberazioni del Consiglio dei Ministri del 22 e 30 maggio 2012 che hanno dichiarato lo stato di emergenza per i territori delle province di Bologna, Ferrara, Modena, Reggio Emilia, Mantova e Rovigo;

VISTO il Decreto-Legge 6 giugno 2012, n. 74, recante "Interventi urgenti in favore delle popolazioni colpite dagli eventi sismici che hanno interessato il territorio delle province di Bologna, Modena, Ferrara, Mantova, Reggio - Emilia e Rovigo, il 20 e il 29 maggio 2012", convertito, con modificazioni, con legge 1° agosto 2012, n. 122 il quale ha individuato il Presidente della Regione Lombardia "Commissario delegato" per la Ricostruzione e che quest'ultimo può avvalersi dei Sindaci e dei Presidenti delle Province interessati anche delegando alcune funzioni;

CONSIDERATO che il termine di scadenza dello stato di emergenza conseguente agli eventi sismici del 20 e 29 maggio 2012, di cui all'articolo 1, comma 3, del D.L. 74/2012 è stato prorogato al 31 dicembre 2016 con successivi provvedimenti, di cui da ultimo dal D.L. 19 giugno 2015, n.78, convertito con modificazioni dalla L. 6 agosto 2015, n.125;

DATO ATTO CHE:

- con l' art. 1, commi da 445 a 453, legge n. 208/2015 (Legge di Stabilità 2016), sono state stituite le Zone Franche urbane del Basso mantovano. ed in particolare specifica che la perimetrazione della zona franca comprende i centri storici o centri abitati dei comuni di San Giacomo delle Segnate, Quingentole, San Giovanni del Dosso, Quistello, San Benedetto Po, Moglia, Gonzaga, Poggio Rusco e Suzzara;
- che in data 30/10/2015 il Ministero ha trasmesso tramite PEC comunicazione prot. 13828(citae protocollo comunale) con la quale veniva richiesto ai comuni di procedere alla perimetrazione puntuale delle Zone Franche Urbane e di trasmetterla al Ministero stesso al fine di poter emanare il bando che disciplini condizioni, limiti, modalità, termini di decorrenza e durata delle agevolazioni;

VALUTATO da tutti i Comuni coinvolti, con il supporto e il coordinamento di ANCI e della Regione Emilia-Romagna, che la perimetrazione più opportuna e conforme al dettato normativo è quella già prevista e deliberata dai comuni ai sensi dell'art. 4 del Codice della Strada laddove vengono individuati i centri abitati;

RITENUTO pertanto di dover procedere alla perimetrazione della Zona Franca Urbana per il Comune di Quingentole;

VISTA la delibera di Giunta Comunale n. 213 del 17/08/1993, con la quale venivano perimetrati, così come evidenziati nell'allegata cartografia, i centri abitati ai sensi dell'art. 4 del Codice della Strada e della Circolare 29/12/1997 n. 6709/97 del Ministero dei Lavori Pubblici;

VERIFICATO l'insussistenza dell'obbligo di astensione, non trovandosi alcuno dei presenti in posizione di conflitto di interesse nell'assunzione del presente atto, secondo le disposizioni di cui alla Legge n.190/2012 ed in attuazione delle previsioni di cui al "Piano triennale di prevenzione della corruzione per il triennio 2016/2018" approvato con deliberazione della Giunta Comunale n. 5 del 26/01/2016;


VISTO il parere favorevole espresso ai sensi dell'art.49 del D.Lgs. n°267/2000 dal Responsabile dell'Area Tecnica in ordine alla regolarità tecnica della presente deliberazione;

CON voti unanime favorevole espresso in forma palese;

DELIBERA

1. di approvare la delimitazione della Zona Franca Urbana come individuata dall'allegata cartografia, la quale costituisce parte integrante e sostanziale della presente delibera;
2. di pubblicare sul sito istituzionale e/o nell'albo pretorio del Comune, entro 5 giorni dalla data della presente delibera, l'elenco delle vie incluse nella zona franca o parti di esse individuate dai numeri civici;
3. di individuare lo Sportello Unico Attività Produttive quale referente per fornire alle imprese le informazioni relative al bando per l'ottenimento dei benefici previsti.
4. di inviare la presente deliberazione alla competente Direzione del Ministero dello Sviluppo Economico per l'adozione dei provvedimenti attuativi delle agevolazioni previste;

Con separata successiva votazione avente esito unanime favorevole espresso per alzata di mano, il presente atto viene dichiarato immediatamente eseguibile, ai sensi dell'art. 134, 4° comma, del D.Lgs. n° 267/2000.

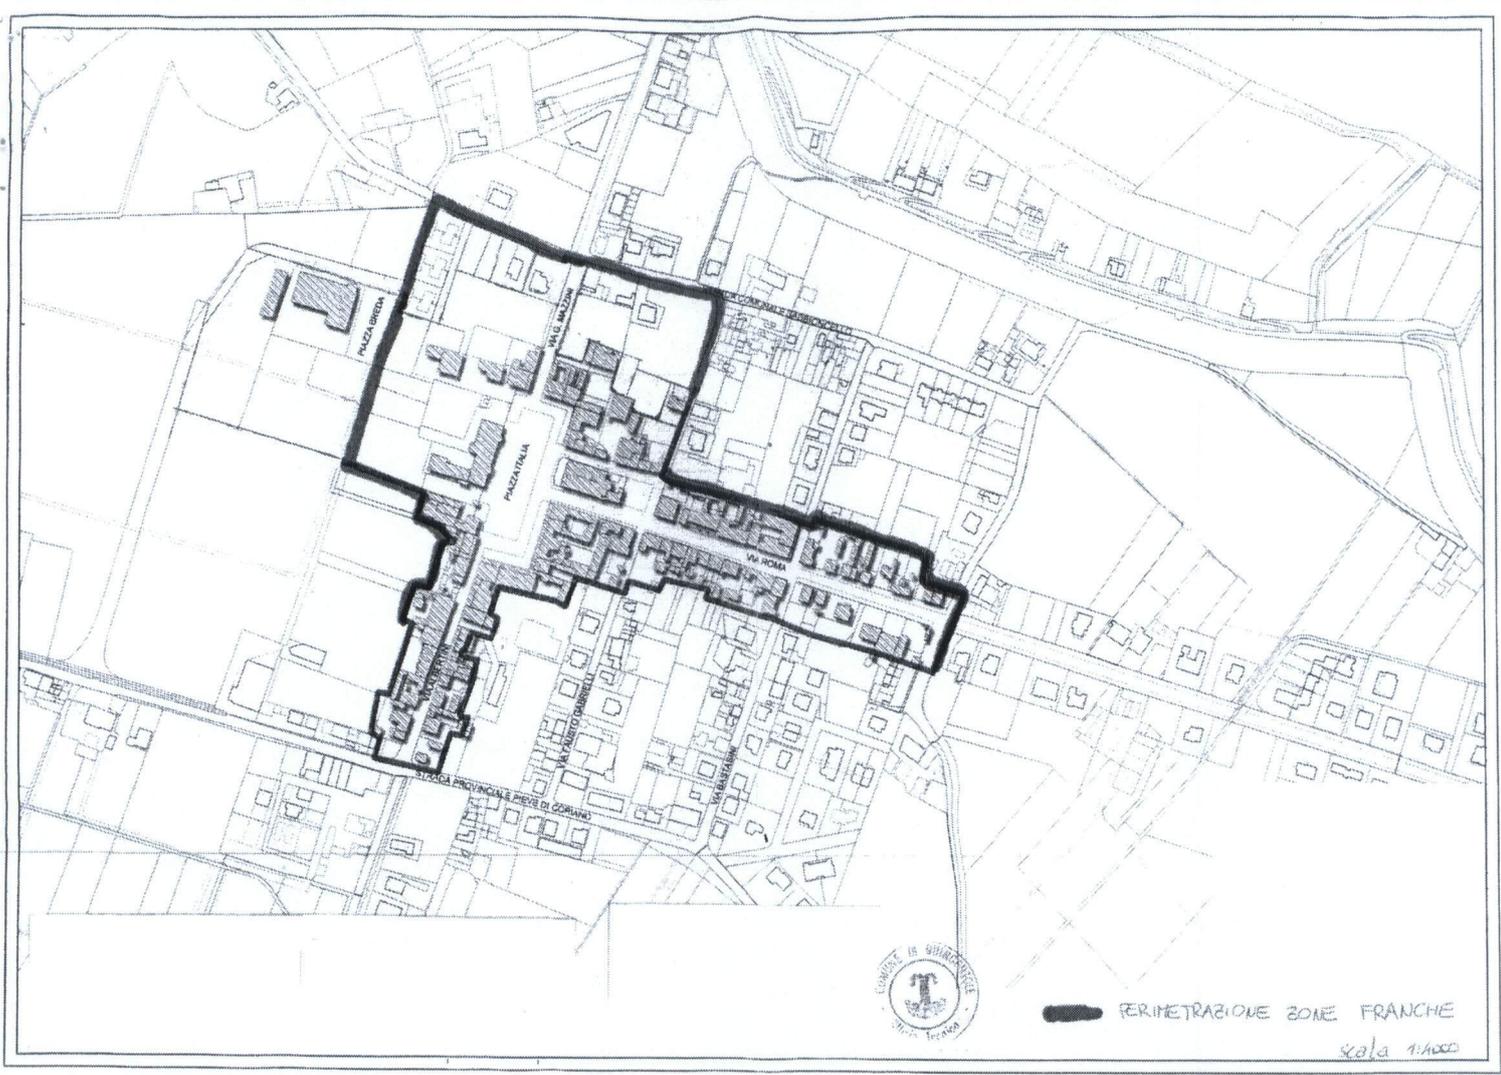

PERIMETRAZIONE ZONE FRANCHE
Scala 1:1000



COMUNE DI QUINGENTOLE

Provincia di Mantova

Piazza Italia, 24 - cap. 46020
C.F. 80006430203

tel. 0386.42379 - fax. 0386.42558
P.I. 00562130203

UFFICIO TECNICO

PERIMETRAZIONE DI ZONE FRANCHE URBANE ELENCO VIE E CIVICI

- PIAZZA ITALIA;
- VIA ALBERTINI;
- VIA MAZZINI Da piazza Italia sino incrocio via Sabbioncello civ. 1/3 - 2/6;
- STRADA SABBIONCELLO da via Mazzini a vicolo Sabbioncello civ. 1/9 - 2;
- VIA ROMA sino incrocio con via Roveri civ. 1/57 - 2/70;
- STRADA SAN FRANCESCO D'ASSISI civ. 2/10 lato sud;
- VIA MARCONI civ. 1 lato ovest;
- VIA VECCHIA civ. 2 lato sud e dal civ. 1 al civ. 5 lato nord;
- PIAZZA CAVOUR;
- VICOLO SANBIONCELLO;

Letto, approvato e sottoscritto.

IL SINDACO – Presidente
F.to Caleffi Dr.ssa Anna Maria

IL SEGRETARIO COMUNALE
F.to CARDAMONE Dott. Franco

REFERTO DI PUBBLICAZIONE
(art. 124, D.Lgs. 18 agosto 2000 n°267)

Pubbl. n° 10

Relazione di pubblicazione: la presente deliberazione è stata pubblicata il giorno 01/03/2016
Vi rimarrà per 15 giorni consecutivi ed è stata contestualmente inclusa nell'elenco inviato ai Capigruppo Consiliari ai sensi dell'art. 125 – del T.U. dell'Ordinamento EE.LL. approvato con D.L.vo 18/08/2000 n° 267;

Il Segretario Comunale
F.to CARDAMONE Dott. Franco

IL SEGRETARIO COMUNALE
ATTESTA

La presente deliberazione di Giunta Comunale è divenuta esecutiva il
ai sensi dell'art. 134, comma 3°, del T.U. dell'Ordinamento EE.LL. approvato con D.L.vo 18/08/2000 n° 267.

Il Segretario Comunale
F.to CARDAMONE Dott. Franco

Copia conforme all'originale per uso amministrativo.

Il Funzionario Incaricato
Angela Borghi
