


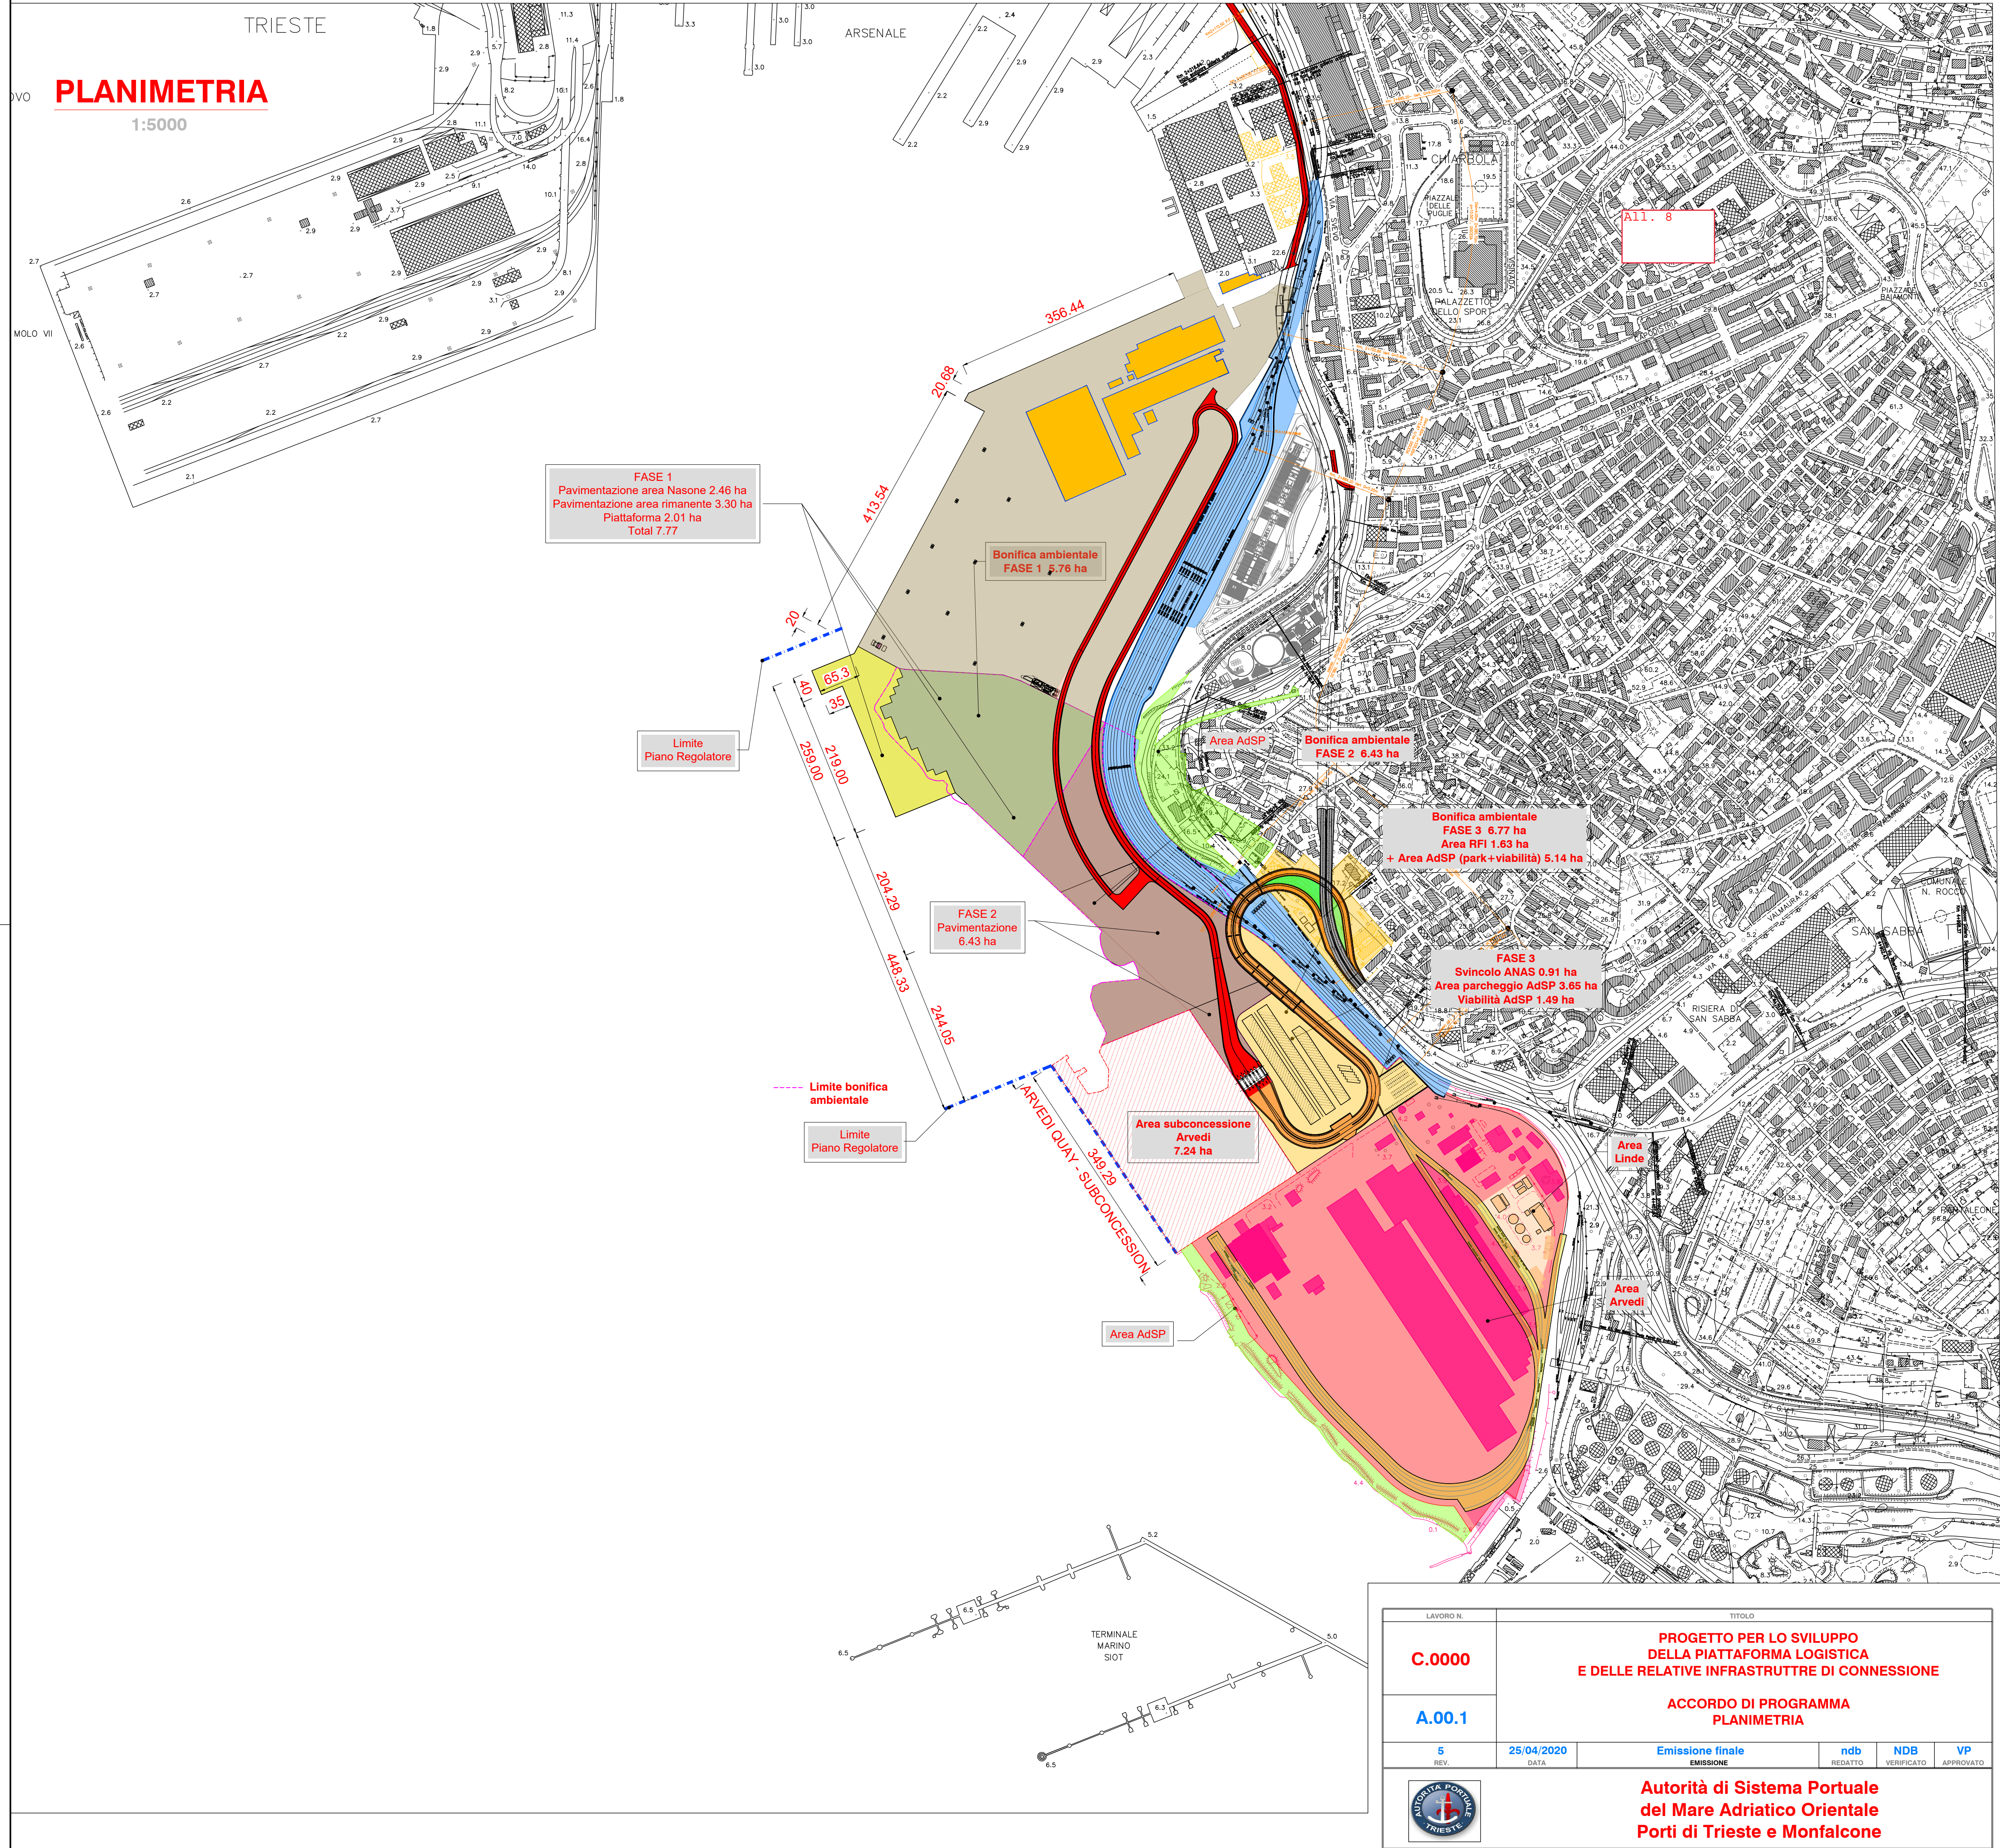

LAVORO N.		TITOLO			
C.0000		PROGETTO PER LO SVILUPPO DELLA PIATTAFORMA LOGISTICA E DELLE RELATIVE INFRASTRUTTURE DI CONNESSIONE			
A.00.1		ACCORDO DI PROGRAMMA PLANIMETRIA			
5	25/04/2020	Emissione finale	ndb	NDB	VP
REV.	DATA	EMISSIONE	REDATTO	VERIFICATO	APPROVATO
		Autorità di Sistema Portuale del Mare Adriatico Orientale Porti di Trieste e Monfalcone			